

# Edificio DANTE

Una oportunidad a tu alcance  
en Entrenúcleos

TIPO T3.1

## Portal 4, 2º-8º D

>> Superficie construida zz.cc 125,14 m<sup>2</sup>

>> Superficie útil interior 85,89 m<sup>2</sup>

Superficie útil (interior + exterior cubierta) 93,04 m<sup>2</sup>



Superficie útil d.218/2005  
(interior+50%exterior) 89,47 m<sup>2</sup>

Superficie útil exterior cubierta 7,15 m<sup>2</sup>

Superficie útil exterior descubierta 0,00 m<sup>2</sup>

### >> Superficies útiles

Hall	3,69 m <sup>2</sup>
Salón-comedor	21,25 m <sup>2</sup>
Cocina	8,00 m <sup>2</sup>
Distribuidor	2,95 m <sup>2</sup>
Dormitorio Principal	14,00 m <sup>2</sup>
Dormitorio 2	9,90 m <sup>2</sup>
Dormitorio 3	9,65 m <sup>2</sup>
Dormitorio 4	8,00 m <sup>2</sup>
Baño Principal	4,80 m <sup>2</sup>
Baño 2	3,65 m <sup>2</sup>
Terraza	7,15 m <sup>2</sup>

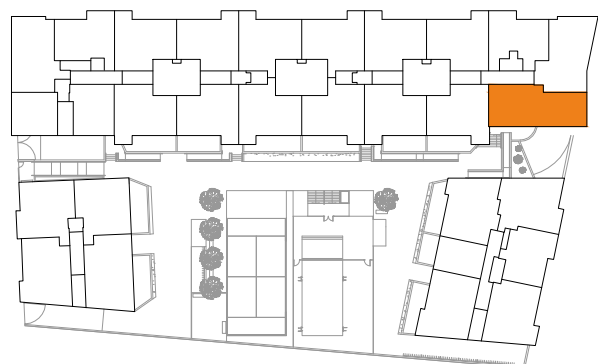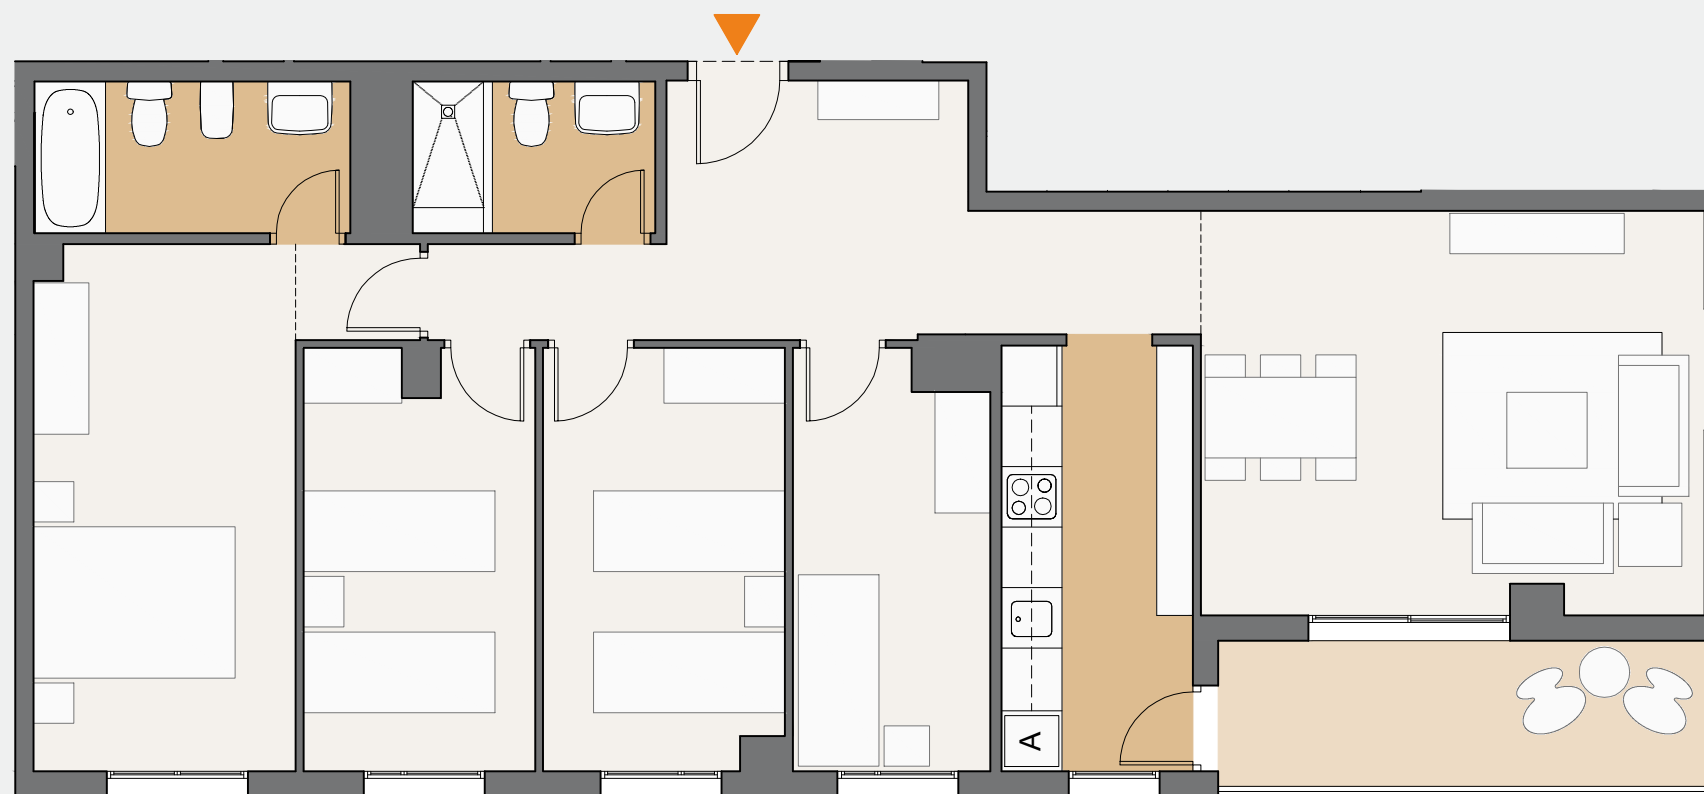

La información y documentación gráfica que aparece en este plano son orientativas y están sujetas a modificaciones derivadas del proyecto de ejecución y del criterio de la dirección facultativa durante su construcción. Todo el mobiliario y decoración que figuran en el mismo son puramente orientativos y no forman parte del producto vendido.